


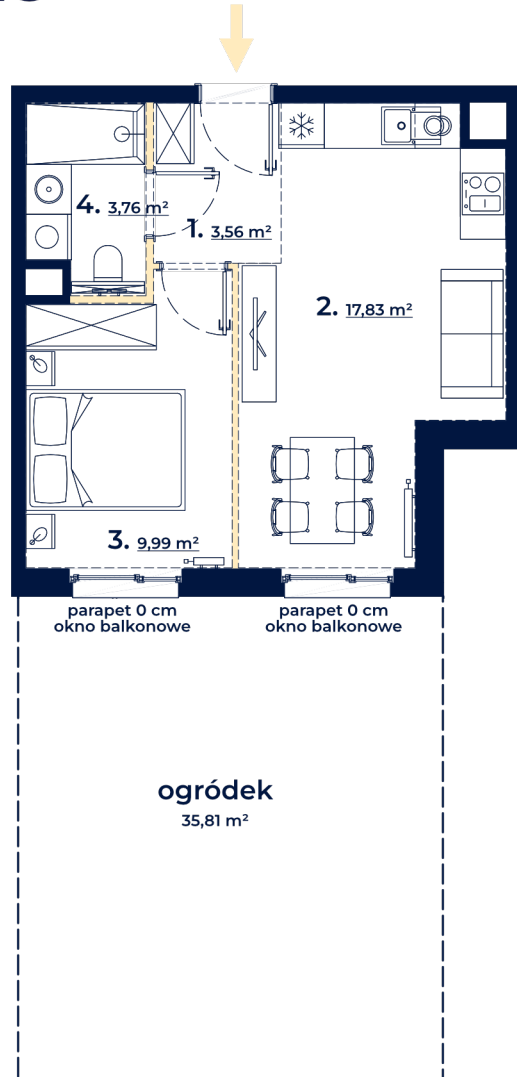


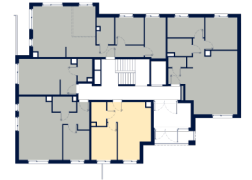
POW. UŻYTKOWA	35,14 m²
POW. OGRÓDKA	35,81 m ²
BUDYNEK C, KLATKA 1	PARTER



-  ściany stałe
-  ściany możliwe do demontażu
-  linia obmiaru powierzchni

plan osiedla

ul. Czerska



rzut budynku

1. korytarz	3,56 m ²
2. pokój z aneksem kuchennym	17,83 m ²
3. pokój	9,99 m ²
4. łazienka	3,76 m ²

UWAGA:

- Powierzchnia użytkowa lokalu została policzona zgodnie z Polską Normą PN-ISO 9836:2022-07, po wewnętrznym licu wykończonych ścian wydzielających lokal, z wyłączeniem z powierzchni użytkowej powierzchni zajętej przez ścianki działowe.
 - Numeracja lokalu może ulec zmianie.
 - Wyposażenie tylko w celach prezentacji, nie stanowi zobowiązania umownego.
 - Niniejszy projekt nie stanowi oferty w rozumieniu przepisów Kodeksu Cywilnego.
 - Możliwa różnica poziomów na wyjściu na taras i/lub balkon.
 - Powierzchnia pomieszczeń jest powierzchnią wyliczoną na podstawie projektu.
 - Poziom parapetu podaje się względem poziomu wykończonej posadzki w lokalu.
- Wydanie 3, data wydania karty: 19.09.2024 r.



Skala 1:100

