





POW. UŻYTKOWA **66,28 m²**

POW. OGRÓDKA 14,06+83,58 m²


BUDYNEK C, KLATKA 1 PARTER

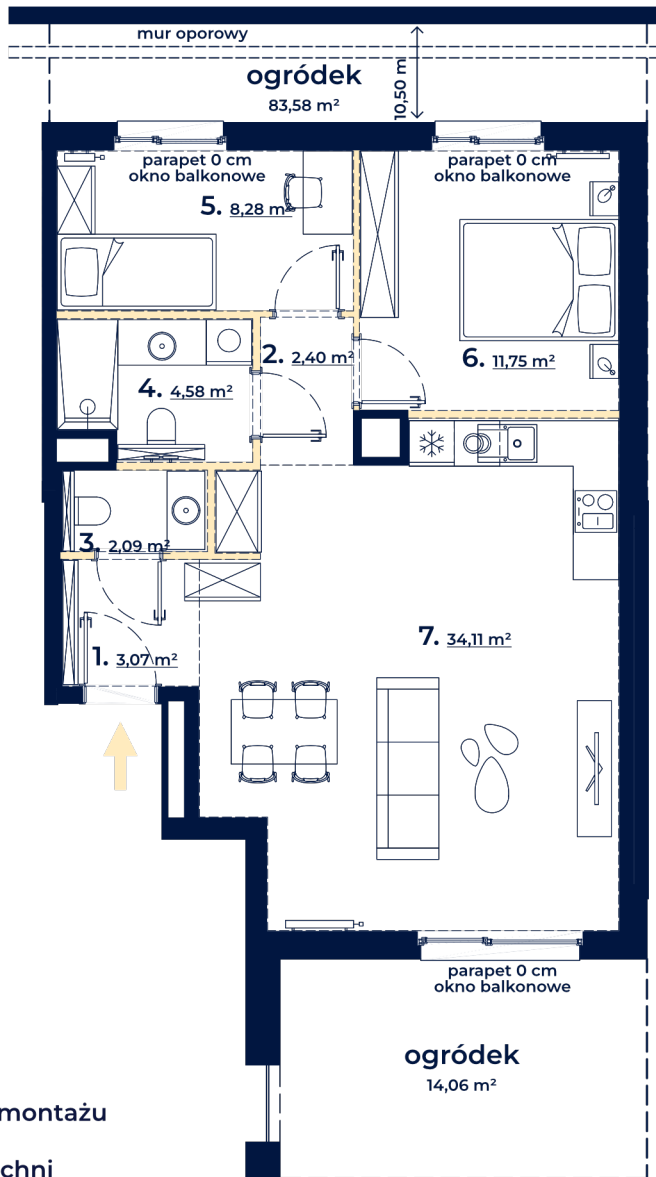

-  ściany stałe
-  ściany możliwe do demontażu
-  linia obmiaru powierzchni

plan osiedla

ul. Czerska

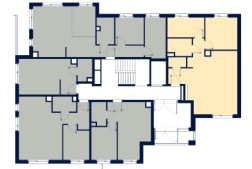

rzut budynku

1. korytarz	3,07 m ²
2. korytarz	2,40 m ²
3. wc	2,09 m ²
4. łazienka	4,58 m ²
5. pokój	8,28 m ²
6. pokój	11,75 m ²
7. pokój z aneksem kuchennym	34,11 m ²

UWAGA:

1. Powierzchnia użytkowa lokalu została policzona zgodnie z Polską Normą PN-ISO 9836:2022-07, po wewnętrznym licu wykończonych ścian wydzielających lokal, z wyłączeniem z powierzchni użytkowej zajętej przez ścianki działowe.
 2. Numeracja lokalu może ulec zmianie.
 3. Wyposażenie tylko w celach prezentacji, nie stanowi zobowiązania umownego.
 4. Niniejszy projekt nie stanowi oferty w rozumieniu przepisów Kodeksu Cywilnego.
 5. Możliwa różnica poziomów na wyjściu na taras i/lub balkon.
 6. Powierzchnia pomieszczeń jest powierzchnią wyliczoną na podstawie projektu.
 7. Poziom parapetu podaje się względem poziomu wykończonej posadzki w lokalu.
- Wydanie 3, data wydania karty: 19.09.2024 r.



Skala 1:100

