


POW. UŻYTKOWA **26,19 m<sup>2</sup>**



POW. BALKONU 4,86 m<sup>2</sup>

BUDYNEK C, KLATKA 1 PIĘTRO 4

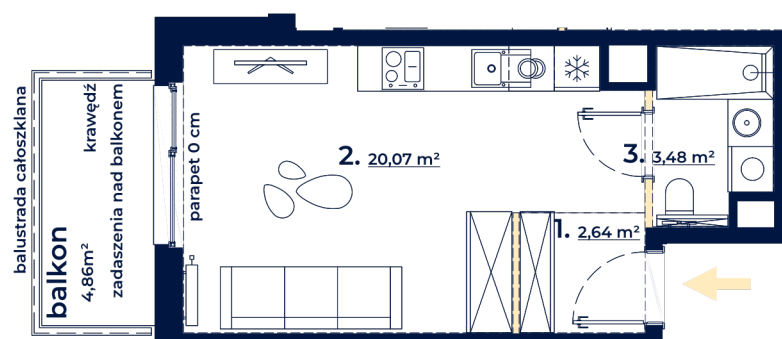

### plan osiedla

ul. Czerska

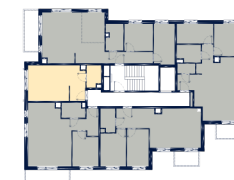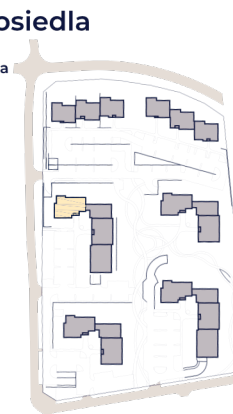

rzut budynku

- ściany stałe
- ściany możliwe do demontażu
- linia obmiaru powierzchni



Skala 1:100



- |                              |                      |
|------------------------------|----------------------|
| 1. korytarz                  | 2,64 m <sup>2</sup>  |
| 2. pokój z aneksem kuchennym | 20,07 m <sup>2</sup> |
| 3. łazienka                  | 3,48 m <sup>2</sup>  |

#### UWAGA:

1. Powierzchnia użytkowa lokalu została policzona zgodnie z Polską Normą PN-ISO 9836:2022-07, po wewnętrznym licu wykończonych ścian wydzielających lokal, z wyłączeniem z powierzchni użytkowej powierzchni zajętej przez ścianki działowe.
  2. Numeracja lokalu może ulec zmianie.
  3. Wyposażenie tylko w celach prezentacji, nie stanowi zobowiązania umownego.
  4. Niniejszy projekt nie stanowi oferty w rozumieniu przepisów Kodeksu Cywilnego.
  5. Możliwa różnica poziomów na wyjściu na taras i/lub balkon.
  6. Powierzchnia pomieszczeń jest powierzchnią wyliczoną na podstawie projektu.
  7. Poziom parapetu podaje się względem poziomu wykończonej posadzki w lokalu.
- Wydanie 3, data wydania karty: 19.09.2024 r.