


POW. UŻYTKOWA **48,73 m<sup>2</sup>**

POW. OGRÓDKA 33,36m<sup>2</sup>

BUDYNEK C, KLATKA 2 PARTER

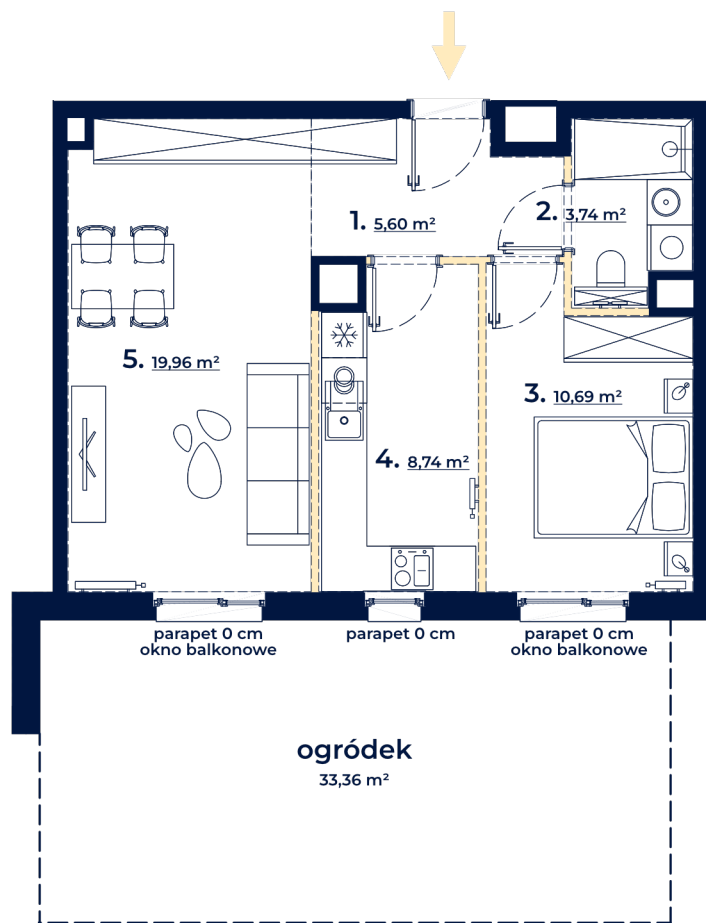




plan osiedla

ul. Czerska



rzut budynku



-  ściany stałe
-  ściany możliwe do demontażu
-  linia obmiaru powierzchni



Skala 1:100



- |             |                      |
|-------------|----------------------|
| 1. korytarz | 5,60 m <sup>2</sup>  |
| 2. łazienka | 3,74 m <sup>2</sup>  |
| 3. pokój    | 10,69 m <sup>2</sup> |
| 4. kuchnia  | 8,74 m <sup>2</sup>  |
| 5. pokój    | 19,96 m <sup>2</sup> |

**UWAGA:**

1. Powierzchnia użytkowa lokalu została policzona zgodnie z Polską Normą PN-ISO 9836:2022-07, po wewnętrznych licach wykończonych ścian wydzielających lokal, z wyłączeniem z powierzchni użytkowej powierzchni zajętej przez ścianki działowe.
  2. Numeracja lokalu może ulec zmianie.
  3. Wyposażenie tylko w celach prezentacji, nie stanowi zobowiązania umownego.
  4. Niniejszy projekt nie stanowi oferty w rozumieniu przepisów Kodeksu Cywilnego.
  5. Możliwa różnica poziomów na wyjściu na taras i/lub balkon.
  6. Powierzchnia pomieszczeń jest powierzchnią wyliczoną na podstawie projektu.
  7. Poziom parapetu podaje się względem poziomu wykończonej posadzki w lokalu.
- Wydanie 3, data wydania karty: 19.09.2024 r.