


POW. UŻYTKOWA **88,33 m²**


POW. BALKONU 4,86 m²

BUDYNEK C, KLATKA 2 PIĘTRO 2

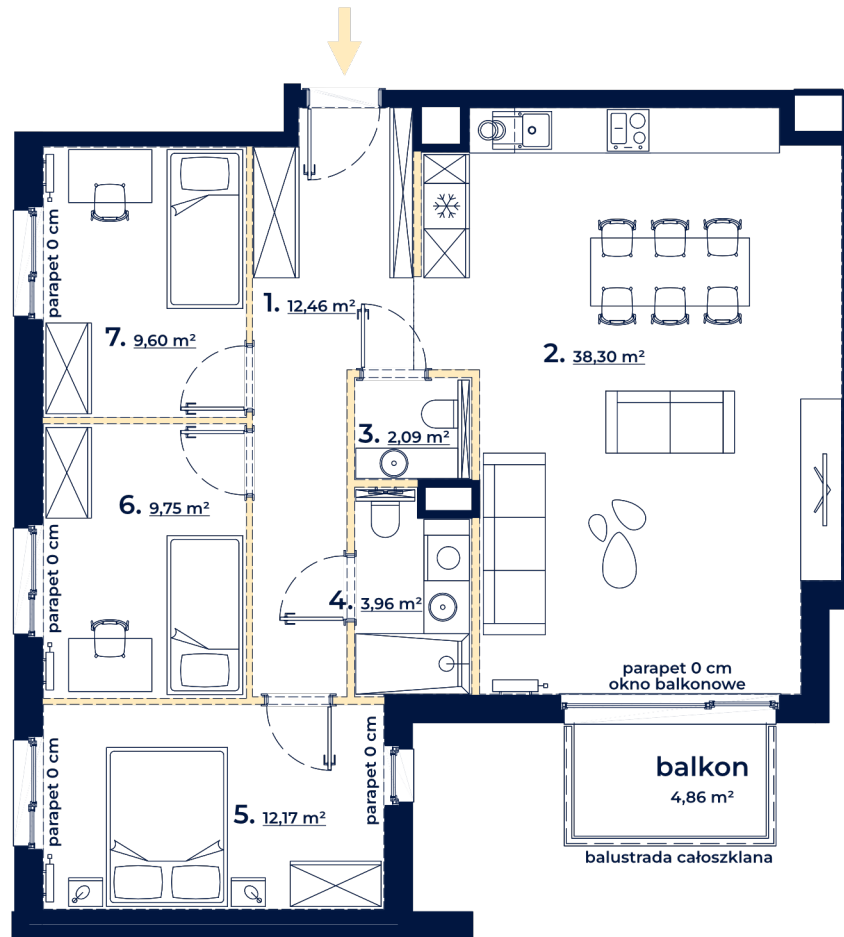

plan osiedla

ul. Czerska

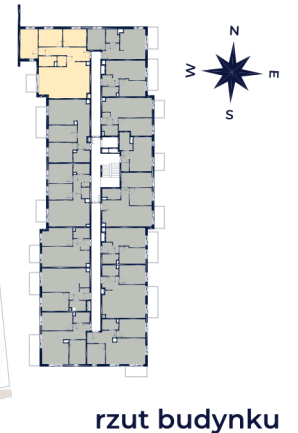

rzut budynku

1.	korytarz	12,46 m ²
2.	pokój z aneksem kuchennym	38,30 m ²
3.	wc	2,09 m ²
4.	łazienka	3,96 m ²
5.	pokój	12,17 m ²
6.	pokój	9,75 m ²
7.	pokój	9,60 m ²

UWAGA:

- Powierzchnia użytkowa lokalu została policzona zgodnie z Polską Normą PN-ISO 9836:2022-07, po wewnętrznych licu wykończonych ścian wydzielających lokal, z wyłączeniem z powierzchni użytkowej zajętej przez ścianki działawo.
- Numeracja lokalu może ulec zmianie.
- Wyposażenie tylko w celach prezentacji, nie stanowi zobowiązania umownego.
- Niniejszy projekt nie stanowi oferty w rozumieniu przepisów Kodeksu Cywilnego.
- Możliwa różnica poziomów na wyjściu na taras i/lub balkon.
- Powierzchnia pomieszczeń jest powierzchnią wyliczoną na podstawie projektu.
- Poziom parapetu podaje się względem poziomu wykończonej posadzki w lokalu.

Wydanie 3, data wydania karty: 19.09.2024 r.

- ściany stałe
- ściany możliwe do demontażu
- - - - - linia obmiaru powierzchni



Skala 1:100

