


**KARTA KATALOGOWA LOKALU**

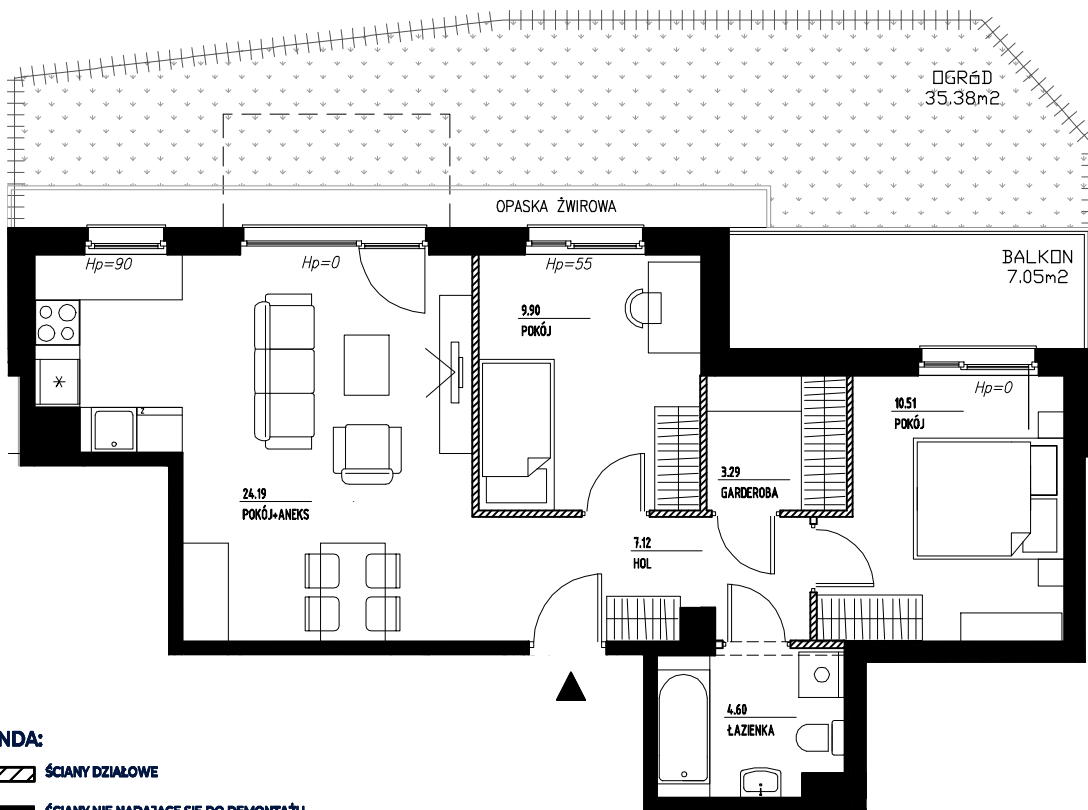


**LEGENDA:**


- ŚCIANY DZIAŁOWE
- ŚCIANY NIE NADAJĄCE SIĘ DO DEMONTAŻU

skala 1:100

0 5m

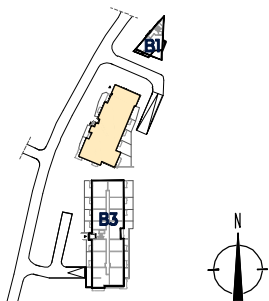

**SCHEMAT USYTUOWANIA BUDYNKÓW**

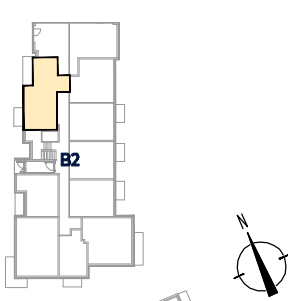

**SCHEMAT KONDYGNACJI**

NR. LOKALU	B2_0M04
BUDYNEK	B2
NR. PIĘTRA	0
NR. KONDYGNACJI	1
POW. UŻYTKOWA	59,61 m <sup>2</sup>
POW. ROZLICZENIOWA	60,84 m <sup>2</sup>
LICZBA POKOI	3
POW. BALKONU	7,05 m <sup>2</sup>
POW. TARASU	-
POW. OGRODU	35,38 m <sup>2</sup>

**Inwestor: Proneko Kaskada 2 Sp. z o. o.**

**Projektant: ART ARCHITEKCI Sp. z o.o. Sp.k**

**WYDANIE: 1**

**DATA: 20.06.2022**

**UWAGI:**

1. POWIERZCHNIA UŻYTKOWA LOKALU ZOSTAŁA POLICZONA ZGODNIE Z POLSKĄ NORMĄ PN-ISO 9836:2015-12.
2. POWIERZCHNIA ROZLICZENIOWA LOKALU STANOWI SUMĘ POWIERZCHNI UŻYTKOWEJ ORAZ POWIERZCHNI POD ŚCIANKAMI DZIAŁOWYMI.
3. KARTA KATALOGOWA PRZYGOTOWANA ZOSTAŁA NA PODSTAWIE PROJEKTU BUDOWLANEGO. WYMIARY POSZCZEGÓLNYCH POMIESZCZEŃ MOGĄ ULEG ZMIANIE NA ETAPIE PROJEKTU WYKONAWCZEGO BUDYNKU.
4. NUMERACJA LOKALU MOŻE ULEC ZMIANIE.
5. WYPOSAŻENIE TYLKO W CELACH PREZENTACJI, NIE STANOWI ZOBOWIĄZANIA UMOWNEGO.
6. NINIEJSZY PROJEKT NIE STANOWI OFERTY W ROZUMIENIU PRZEPISÓW KODEKSU CYWILNEGO.
7. WYJŚCIE NA TARAS/BALKON - MOŻLIWA RÓŻNICA POZIOMÓW.
8. POWIERZCHNIA POMIESZCZEŃ JEST POWIERZCHNIĄ ORIENTACYJNĄ.