


### KARTA KATALOGOWA LOKALU

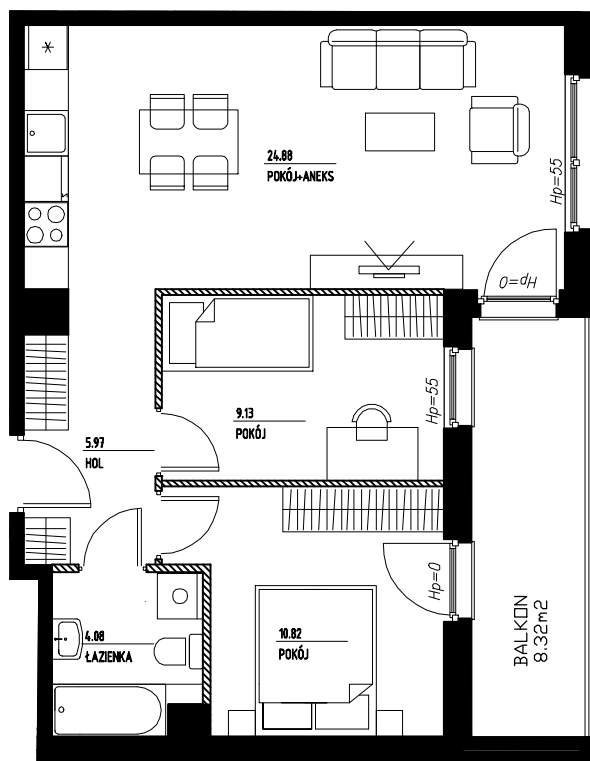



**LEGENDA:**

-  ŚCIANY DZIAŁOWE
-  ŚCIANY NIE NADAJĄCE SIĘ DO DEMONTAŻU



skala 1:100

0 5m

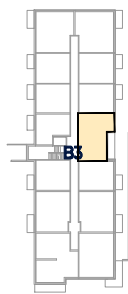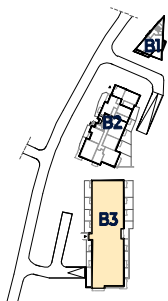

**SCHEMAT USYTUOWANIA BUDYNKÓW**

**SCHEMAT KONDYGNACJI**

**UWAGI:**

1. POWIERZCHNIA UŻYTKOWA LOKALU ZOSTAŁA POLICZONA ZGODNIE Z POLSKĄ NORMĄ PN-ISO 9836:2015-12.
2. POWIERZCHNIA ROZLICZENIOWA LOKALU STANOWI SUMĘ POWIERZCHNI UŻYTKOWEJ ORAZ POWIERZCHNI POD ŚCIANKAMI DZIAŁOWYMI.
3. KARTA KATALOGOWA PRZYGOTOWANA ZOSTAŁA NA PODSTAWIE PROJEKTU BUDOWLANEGO. WYMIARY POSZCZEGÓLNYCH POMIESZCZEŃ MOGĄ ULEG ZMIANIE NA ETAPIE PROJEKTU WYKONAWCZEGO BUDYNKU.
4. NUMERACJA LOKALU MOŻE ULEC ZMIANIE.
5. WYPOSAŻENIE TYLKO W CELACH PREZENTACJI, NIE STANOWI ZOBOWIĄZANIA UMOWNEGO.
6. NINIEJSZY PROJEKT NIE STANOWI OFERTY W ROZUMIENIU PRZEPISÓW KODEKSU CYWILNEGO.
7. WYJŚCIE NA TARAS/BALKON - MOŻLIWA RÓŻNICA POZIOMÓW.
8. POWIERZCHNIA POMIESZCZEŃ JEST POWIERZCHNIĄ ORIENTACYJNĄ.

NR. LOKALU	B3_2M01
BUDYNEK	B3
NR. PIĘTRA	2
NR. KONDYGNACJI	3
POW. UŻYTKOWA	54,88 m <sup>2</sup>
POW. ROZLICZENIOWA	56,39 m <sup>2</sup>
LICZBA POKOI	3
POW. BALKONU	8,32 m <sup>2</sup>
POW. TARASU	-
POW. OGRODU	-

**Inwestor: Proneko Kaskada 2 Sp. z o. o.**

**Projektant: ART ARCHITEKCI Sp. z o.o. Sp.k**

**WYDANIE: 1**

**DATA: 20.06.2022**