


KARTA KATALOGOWA LOKALU


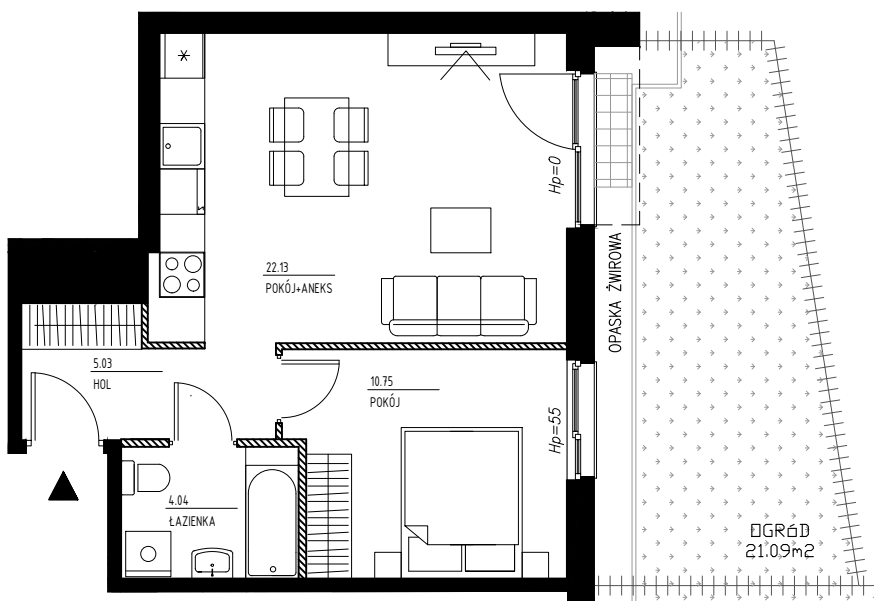


LEGENDA:

- ŚCIANY DZIAŁOWE  
 ŚCIANY NIE NADAJĄCE SIĘ DO DEMONTAŻU



skala 1:100

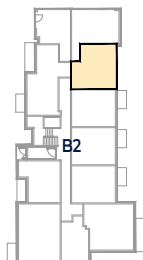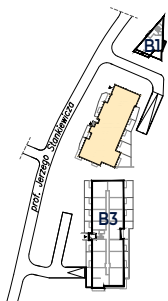

SCHEMAT USYTUOWANIA BUDYNKÓW

SCHEMAT KONDYGNACJI

NR. LOKALU	B2_0M03
BUDYNEK	B2
NR. PIĘTRA	0
NR. KONDYGNACJI	1
POW. UŻYTKOWA	41,95 m <sup>2</sup>
POW. POD ŚCIANAMI DZIAŁOWYMI	0,94 m <sup>2</sup>
LICZBA POKOI	2
POW. BALKONU	-
POW. TARASU	-
POW. OGRODU	21,09 m <sup>2</sup>

Inwestor: Proneko Kaskada 2 Sp. z o. o.

Projektant: ART ARCHITEKCI Sp. z o.o. Sp.k

WYDANIE: 2

DATA: 01.07.2024

- UWAGI:
- POWIERZCHNIA UŻYTKOWA LOKALU ZOSTAŁA POLICZONA ZGODNIE Z POLSKĄ NORMĄ PN-ISO 9836:2015-12.
  - KARTA KATALOGOWA PRZYGOTOWANA ZOSTAŁA NA PODSTAWIE PROJEKTU BUDOWLANEGO. WYMIARY POSZCZEGÓLNYCH POMIESZCZEŃ MOGĄ ULEC ZMIANIE NA ETAPIE PROJEKTU WYKONAWCZEGO BUDYNKU.
  - NUMERACJA LOKALU MOŻE ULEC ZMIANIE.
  - WYPOSAŻENIE TYLKO W CELACH PREZENTACJI, NIE STANOWI ZOBOWIĄZANIA UMOWNEGO.
  - NINIEJSZY PROJEKT NIE STANOWI OFERTY W ROZUMIENIU PRZEPISÓW KODEKSU CYWILNEGO.
  - WYJŚCIE NA TARAS/BALKON - MOŻLIWA RÓŻNICA POZIOMÓW.
  - POWIERZCHNIA POMIESZCZEŃ JEST POWIERZCHNIĄ ORIENTACYJNĄ.
  - POWIERZCHNIA OGRODU LICZONA W OSI OGRÓDZENIA (TOLERANCJA ± 5CM).