


KARTA KATALOGOWA LOKALU

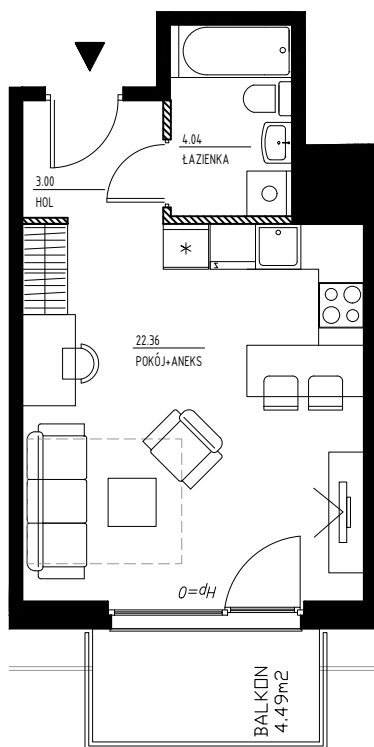



LEGENDA:

- ŚCIANY DZIAŁOWE
- ŚCIANY NIE NADAJĄCE SIĘ DO DEMONTAŻU



skala 1:100

0 5m

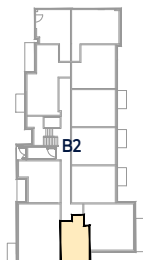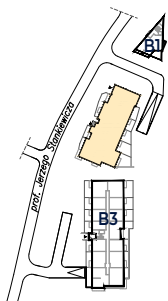

SCHEMAT USYTUOWANIA BUDYNKÓW

SCHEMAT KONDYGNACJI

NR. LOKALU	B2_0M07
BUDYNEK	B2
NR. PIĘTRA	0
NR. KONDYGNACJI	1
POW. UŻYTKOWA	29,40 m ²
POW. POD ŚCIANAMI DZIAŁOWYMI	0,32 m ²
LICZBA POKOI	1
POW. BALKONU	4,49 m ²
POW. TARASU	-
POW. OGRODU	-

Inwestor: Proneko Kaskada 2 Sp. z o. o.

Projektant: ART ARCHITEKCI Sp. z o.o. Sp.k

WYDANIE: 2

DATA: 01.07.2024

- UWAGI:
- POWIERZCHNIA UŻYTKOWA LOKALU ZOSTAŁA POLICZONA ZGODNIE Z POLSKĄ NORMĄ PN-ISO 9836:2015-12.
 - KARTA KATALOGOWA PRZYGOTOWANA ZOSTAŁA NA PODSTAWIE PROJEKTU BUDOWLANEGO.
 - WYMIARY POSZCZEGÓLNYCH POMIESZCZEŃ MOGĄ ULEC ZMIANIE NA ETAPIE PROJEKTU WYKONAWCZEGO BUDYNKU.
 - NUMERACJA LOKALU MOŻE ULEC ZMIANIE.
 - WYPOSAŻENIE TYLKO W CELACH PREZENTACJI, NIE STANOWI ZOBOWIĄZANIA UMOWNEGO.
 - NINIEJSZY PROJEKT NIE STANOWI OFERTY W ROZUMIENIU PRZEPISÓW KODEKSU CYWILNEGO.
 - WYJŚCIE NA TARAS/BALKON - MOŻLIWA RÓŻNICA POZIOMÓW.
 - POWIERZCHNIA POMIESZCZEŃ JEST POWIERZCHNIĄ ORIENTACYJNĄ.
 - POWIERZCHNIA OGRODU LICZONA W OSI OGRODZENIA (TOLERANCJA ± 5CM).