


KARTA KATALOGOWA LOKALU




LEGENDA:


-  ŚCIANY DZIAŁOWE
-  ŚCIANY NIE NADAJĄCE SIĘ DO DEMONTAŻU

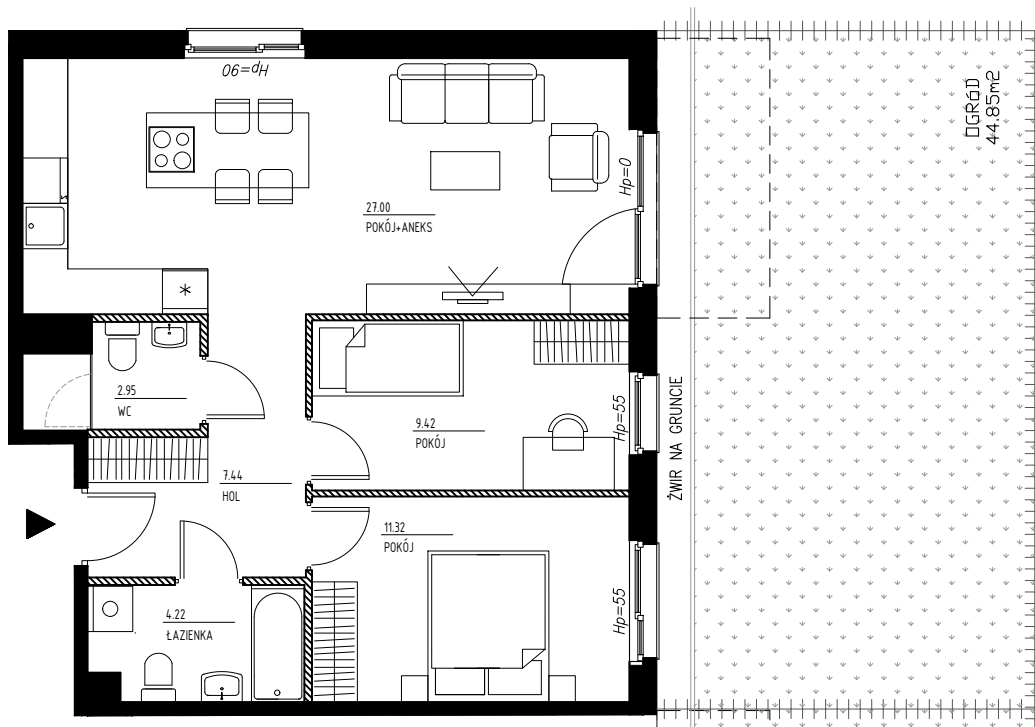

skala 1:100

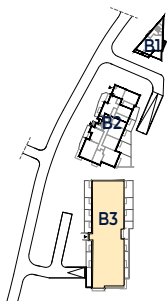

SCHEMAT USYTUOWANIA BUDYNKÓW

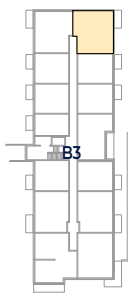

SCHEMAT KONDYGNACJI

| | |
|------------------------------|----------------------|
| NR. LOKALU | B3_0M04 |
| BUDYNEK | B3 |
| NR. PIĘTRA | 0 |
| NR. KONDYGNACJI | 1 |
| POW. UŻYTKOWA | 62,35 m ² |
| POW. POD ŚCIANAMI DZIAŁOWYMI | 3,23 m ² |
| LICZBA POKOI | 3 |
| POW. BALKONU | - |
| POW. TARASU | - |
| POW. OGRODU | 44,85 m ² |

Inwestor: Proneko Kaskada 2 Sp. z o. o.

Projektant: ART ARCHITEKCI Sp. z o.o. Sp.k

WYDANIE: 2

DATA: 01.07.2024

- UWAGI:
- POWIERZCHNIA UŻYTKOWA LOKALU ZOSTAŁA POLICZONA ZGODNIE Z POLSKĄ NORMĄ PN-ISO 9836:2015-12.
 - KARTA KATALOGOWA PRZYGOTOWANA ZOSTAŁA NA PODSTAWIE PROJEKTU BUDOWLANEGO.
 - WYMIARY POSZCZEGÓLNYCH POMIESZCZEŃ MOGĄ ULEC ZMIANIE NA ETAPIE PROJEKTU WYKONAWCZEGO BUDYNKU.
 - NUMERACJA LOKALU MOŻE ULEC ZMIANIE.
 - WYPOSAŻENIE TYLKO W CELACH PREZENTACJI, NIE STANOWI ZOBOWIĄZANIA UMOWNEGO.
 - NINIEJSZY PROJEKT NIE STANOWI OFERTY W ROZUMIENIU PRZEPISÓW KODEKSU CYWILNEGO.
 - WYJŚCIE NA TARAS/BALKON - MOŻLIWA RÓŻNICA POZIOMÓW.
 - POWIERZCHNIA POMIESZCZEŃ JEST POWIERZCHNIĄ ORIENTACYJNĄ.
 - POWIERZCHNIA OGRODU LICZONA W OSI OGRODZENIA (TOLERANCJA ± 5CM).