


**KARTA KATALOGOWA LOKALU**





**LEGENDA:**

- ŚCIANY DZIAŁOWE
- ŚCIANY NIE NADAJĄCE SIĘ DO DEMONTAŻU

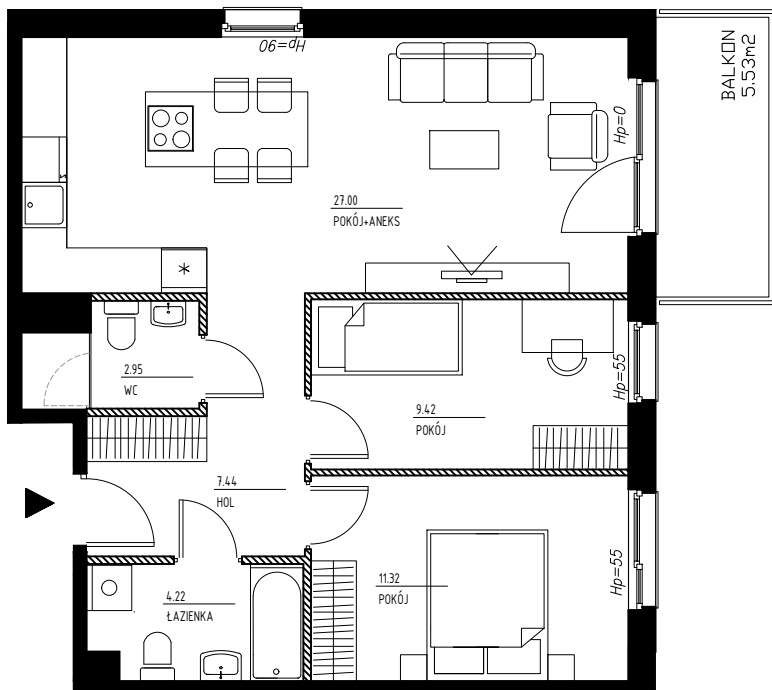

skala 1:100

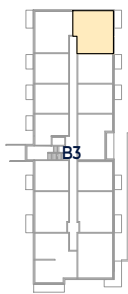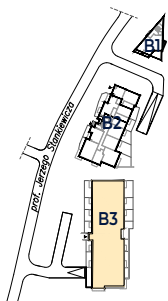

SCHEMAT USYTUOWANIA BUDYNKÓW

SCHEMAT KONDYGNACJI

NR. LOKALU	B3_3M04
BUDYNEK	B3
NR. PIĘTRA	3
NR. KONDYGNACJI	4
POW. UŻYTKOWA	62,35 m <sup>2</sup>
POW. POD ŚCIANAMI DZIAŁOWYMI	3,23 m <sup>2</sup>
LICZBA POKOI	3
POW. BALKONU	5,53 m <sup>2</sup>
POW. TARASU	-
POW. OGRODU	-

- UWAGI:**
- POWIERZCHNIA UŻYTKOWA LOKALU ZOSTAŁA POLICZONA ZGODNIE Z POLSKĄ NORMĄ PN-ISO 9836:2015-12.
  - KARTA KATALOGOWA PRZYGOTOWANA ZOSTAŁA NA PODSTAWIE PROJEKTU BUDOWLANEGO. WYMIARY POSZCZEGÓLNYCH POMIESZCZEŃ MOGĄ ULEC ZMIANIE NA ETAPIE PROJEKTU WYKONAWCZEGO BUDYNKU.
  - NUMERACJA LOKALU MOŻE ULEC ZMIANIE.
  - WYPOSAŻENIE TYLKO W CELACH PREZENTACJI, NIE STANOWI ZOBOWIĄZANIA UMOWNEGO.
  - NINIEJSZY PROJEKT NIE STANOWI OFERTY W ROZUMIENIU PRZEPISÓW KODEKSU CYWILNEGO.
  - WYJŚCIE NA TARAS/BALKON - MOŻLIWA RÓŻNICA POZIOMÓW.
  - POWIERZCHNIA POMIESZCZEŃ JEST POWIERZCHNIĄ ORIENTACYJNĄ.

**Inwestor: Proneko Kaskada 2 Sp. z o. o.**

**Projektant: ART ARCHITEKCI Sp. z o.o. Sp.k**

WYDANIE: 2

DATA: 01.07.2024